



KOPIA MAPY ZASADNICZEJ
m. Zakopane Skala 1:500
MAPA NIEAKTUALNA
NIE MOŻE SŁUŻYĆ
DO CELÓW PROJEKTOWYCH

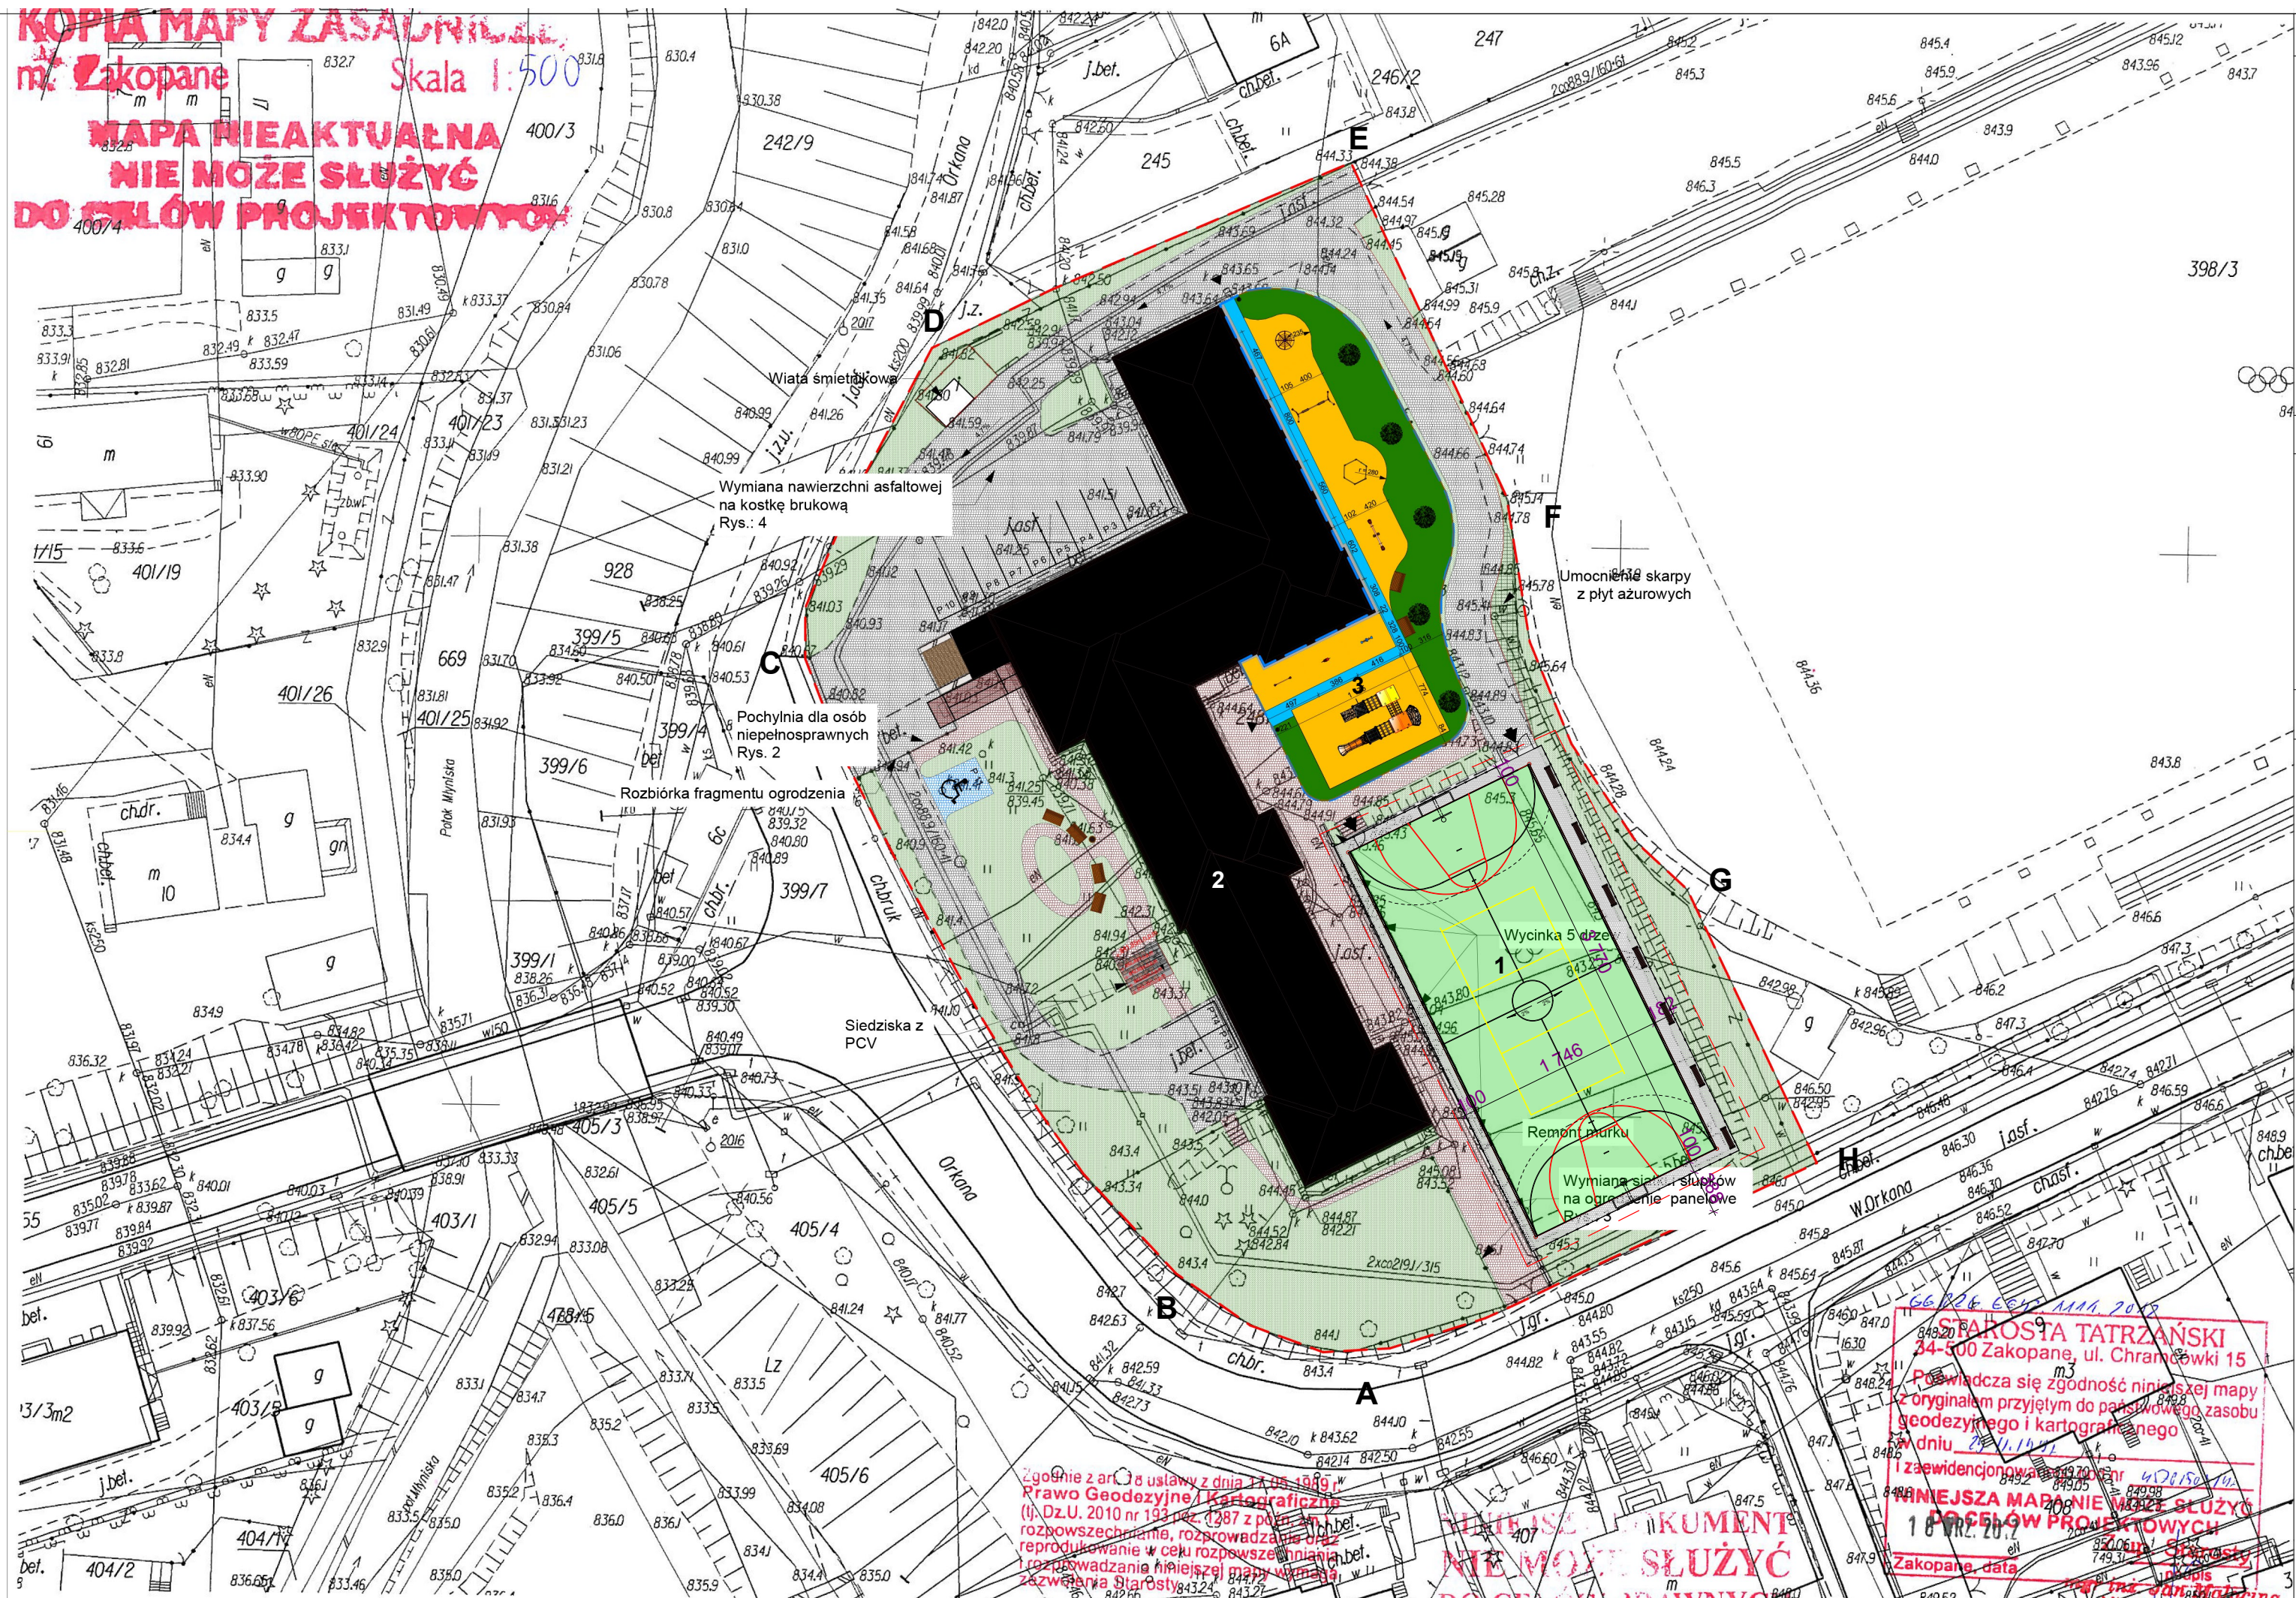

ZESTAWIENIE POWIERZCHNI DZIAŁEK:

Powierzchnia działek UP nr ewid.: 248/1	- 5 507,00 m ² = 100%
Powierzchnia zabudowy istniejącej :	1 128,85 m ² = 20,50 %
Powierzchnia zabudowy projektowanego boiska wraz z ośpaską i ogrodzeniem :	866,64 m ² = 15,73 %
Powierzchnia utwardzona :	1 736,21 m ² = 31,52 %
Powierzchnia biologicznie czynna :	1 775,30 m ² = 32,25 %

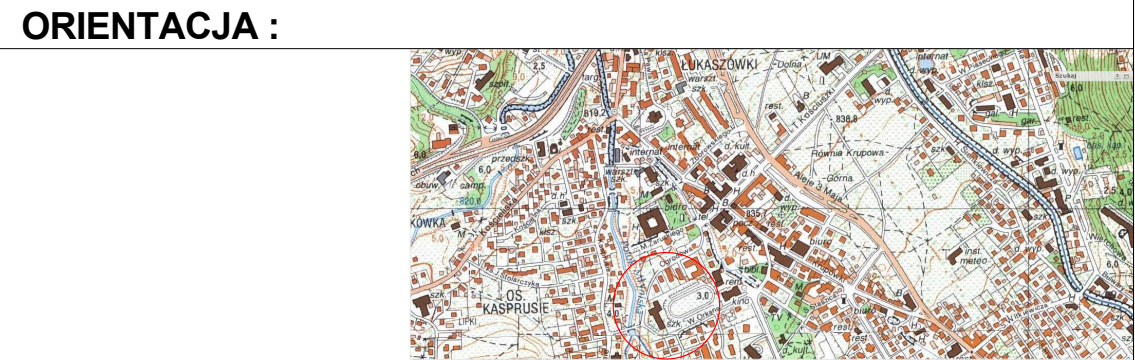

- OZNACZENIA :**
- A...H** - granice działki
 - - - - - zakres opracowania
 - kd** - projektowana kanalizacja burzowa
 - — — — — powierzchniowe korytko typowe
 - × × × × × projektowane ogrodzenie wokół boiska
 - ➔ - wejście na boisko

1. Projektowane boisko wielofunkcyjne
2. Budunek szkolny
3. Plac zabaw dla dzieci

LEGENDA :

Projektowana poliuretanowa nawierzchnia boiska sportowego -658m ²	
Projektowana nawierzchnia z kostki brukowej gr. 6cm - 147,11m ²	
Zielen biologicznie czynna	

PRZEDM. RYS. :	PROJEKT ZAGOSPODAROWANIA TERENU
BRANŻA :	ARCHITEKTURA
STADIUM :	PROJEKT BUDOWLANO- WYKONAWCZY
OBIEKT :	BUDOWA BOISKA WIELOFUNKCYJNEGO O NAWIERZCHNI POLIURETANOWEJ PRZY SZKOLE PODSTAWOWEJ Z ODZIAŁAMI INTEGRACYJNYMI NR 1
INWESTOR :	SZKOŁA PODSTAWOWA Z ODZIAŁAMI INTEGRACYJNYMI NR 1 34-500 ZAKOPANE, UL. ORKANA 6
LOKALIZACJA :	DZ. NR EWID. 248/1 OBR. 5 ZAKOPANE
KREŚLIŁ :	MGR INŻ. MARCIN CHOWANIEC
PROJEKTANT :	MGR INŻ. ARCH. PAWEL POLAK NR UPRAWNIEN MPOIA/089/2008
SKALA 1:500	NR RYSUNKU : A - 01 DATA: CZERWIEC 2017r.

± 0,00 = 845,50m. n. p. m.

Zgodnie z art. 8 ustawy z dnia 17.09.1999 r. Prawo Geodezyjne i Kartograficzne (Dz.U. 2010 nr 193 poz. 1287 z późn. zm.) rozpowszechnianie, rozprowadzanie oraz reprodukcowanie w celu rozpowszechniania rozprowadzanie niniejszej mapy wymaga zgody Starosty Zakopane.

STAROSTA TATRZAŃSKI
 34-500 Zakopane, ul. Chramcówki 15
 Poglądca się zgodność niniejszej mapy z oryginałem przyjętym do państwowego zasobu geodezyjnego i kartograficznego w dniu 27.11.2017 r. i zaewidencjonowaną w dniu 14.12.2017 r. w ewidencji map.

NINIEJSZA MAPA NIE MOŻE SŁUŻYĆ DO CELÓW PROJEKTOWYCH
 18 WRZ. 2017

KOPIA MAPY NIE MOŻE SŁUŻYĆ DO CELÓW PROJEKTOWYCH